



REGIONE AUTONOMA DELLA SARDEGNA



TAVOLA

4

COMUNE DI TORRALBA (SS)

PIANO PARTICOLAREGGIATO ZONA A - (CENTRO MATRICE)

ELABORATO PLANIMETRIE STORICHE (CATASTO DE CANDIA)

REVISIONE / EMISSIONE	DATA	SCALA
GIUGNO 2016	NOVEMBRE 2014	1:20000 - 1:10000
	GENNAIO 2015	

ALLEGATO n° ALLA DELIBERA CONSILIARE n° del / /2016

IL SEGRETARIO COMUNALE :

RUP : GEOM. SALVATORICO FARA

DOTT. ING. FRANCESCO BOSINCU
VIA MANNIO 7
07100 SASSARI - TEL. 079238513

IL SINDACO
ING. GIOVANNI MARIA URAS

IL PROGETTISTA

Archivio di Stato di Sassari ©


FOGLIO D'UNIONE

del Comune

di

TORRALBA

alla Scala di 1 al 20000

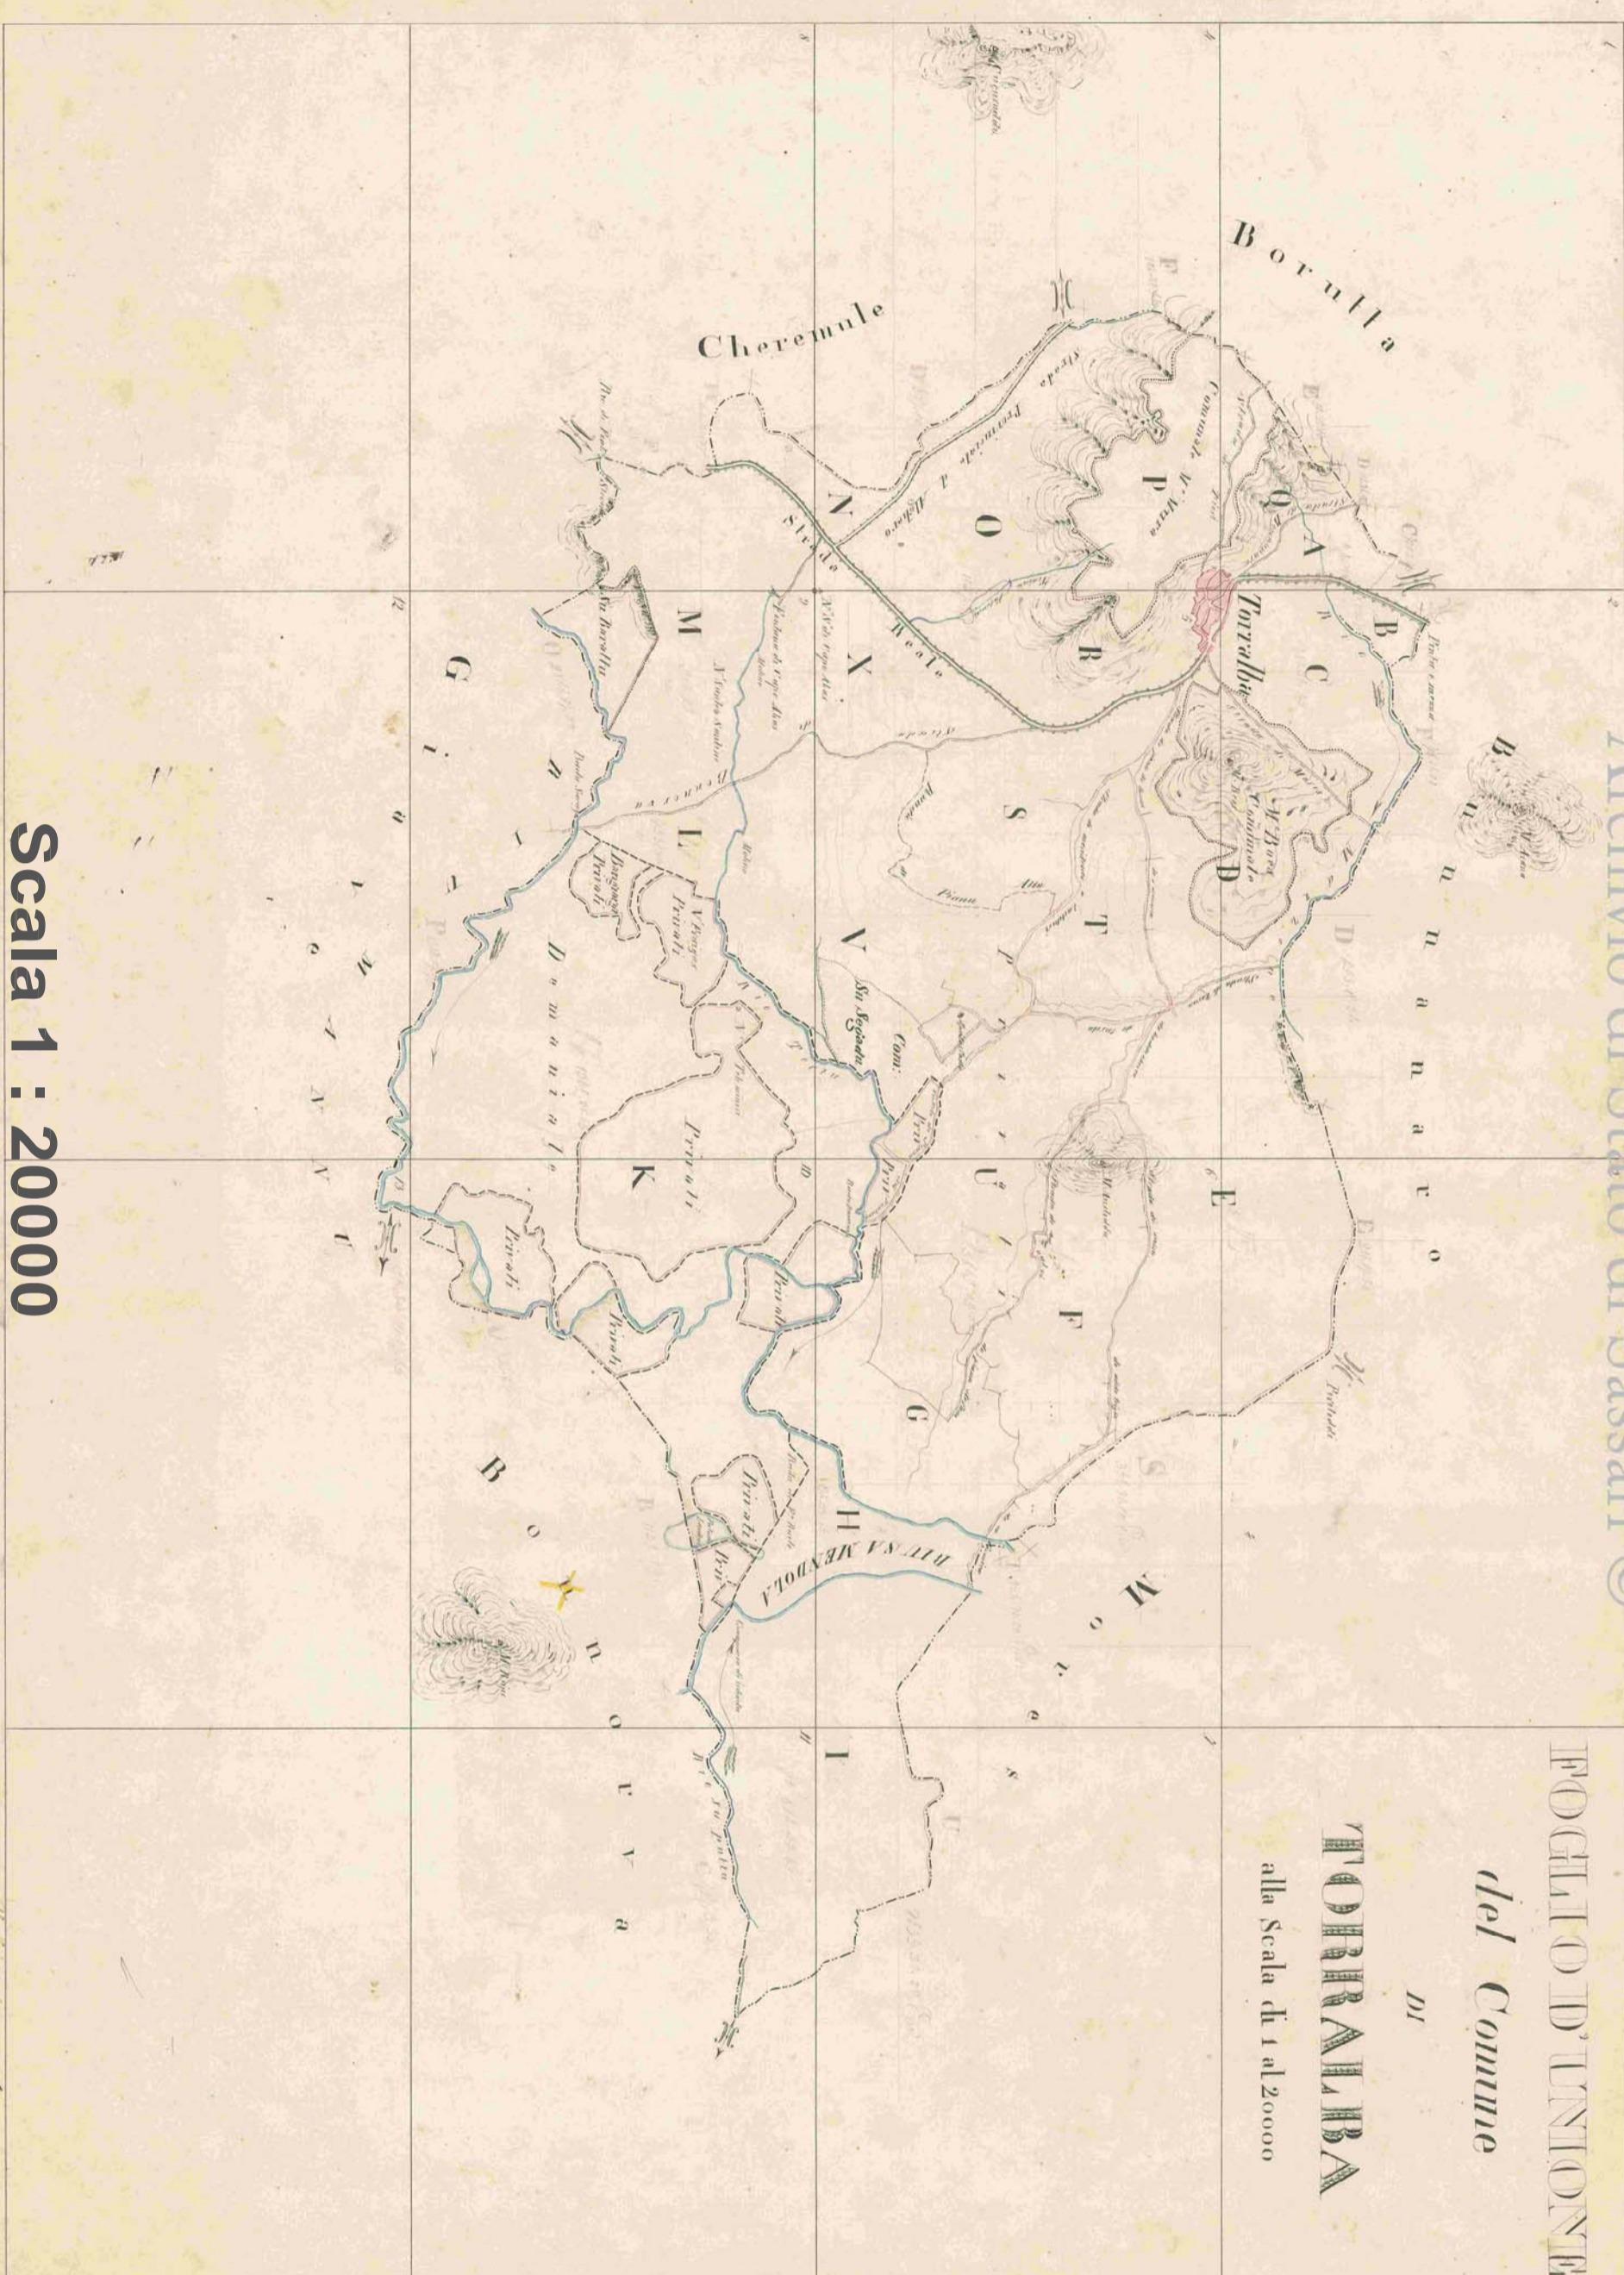


Scala 1 : 20000

TAVOLA 1

TORRALBA
Archivio di Stato di Sassari ©

TAVOLA 2

TORRALBA
Archivio di Stato di Sassari ©

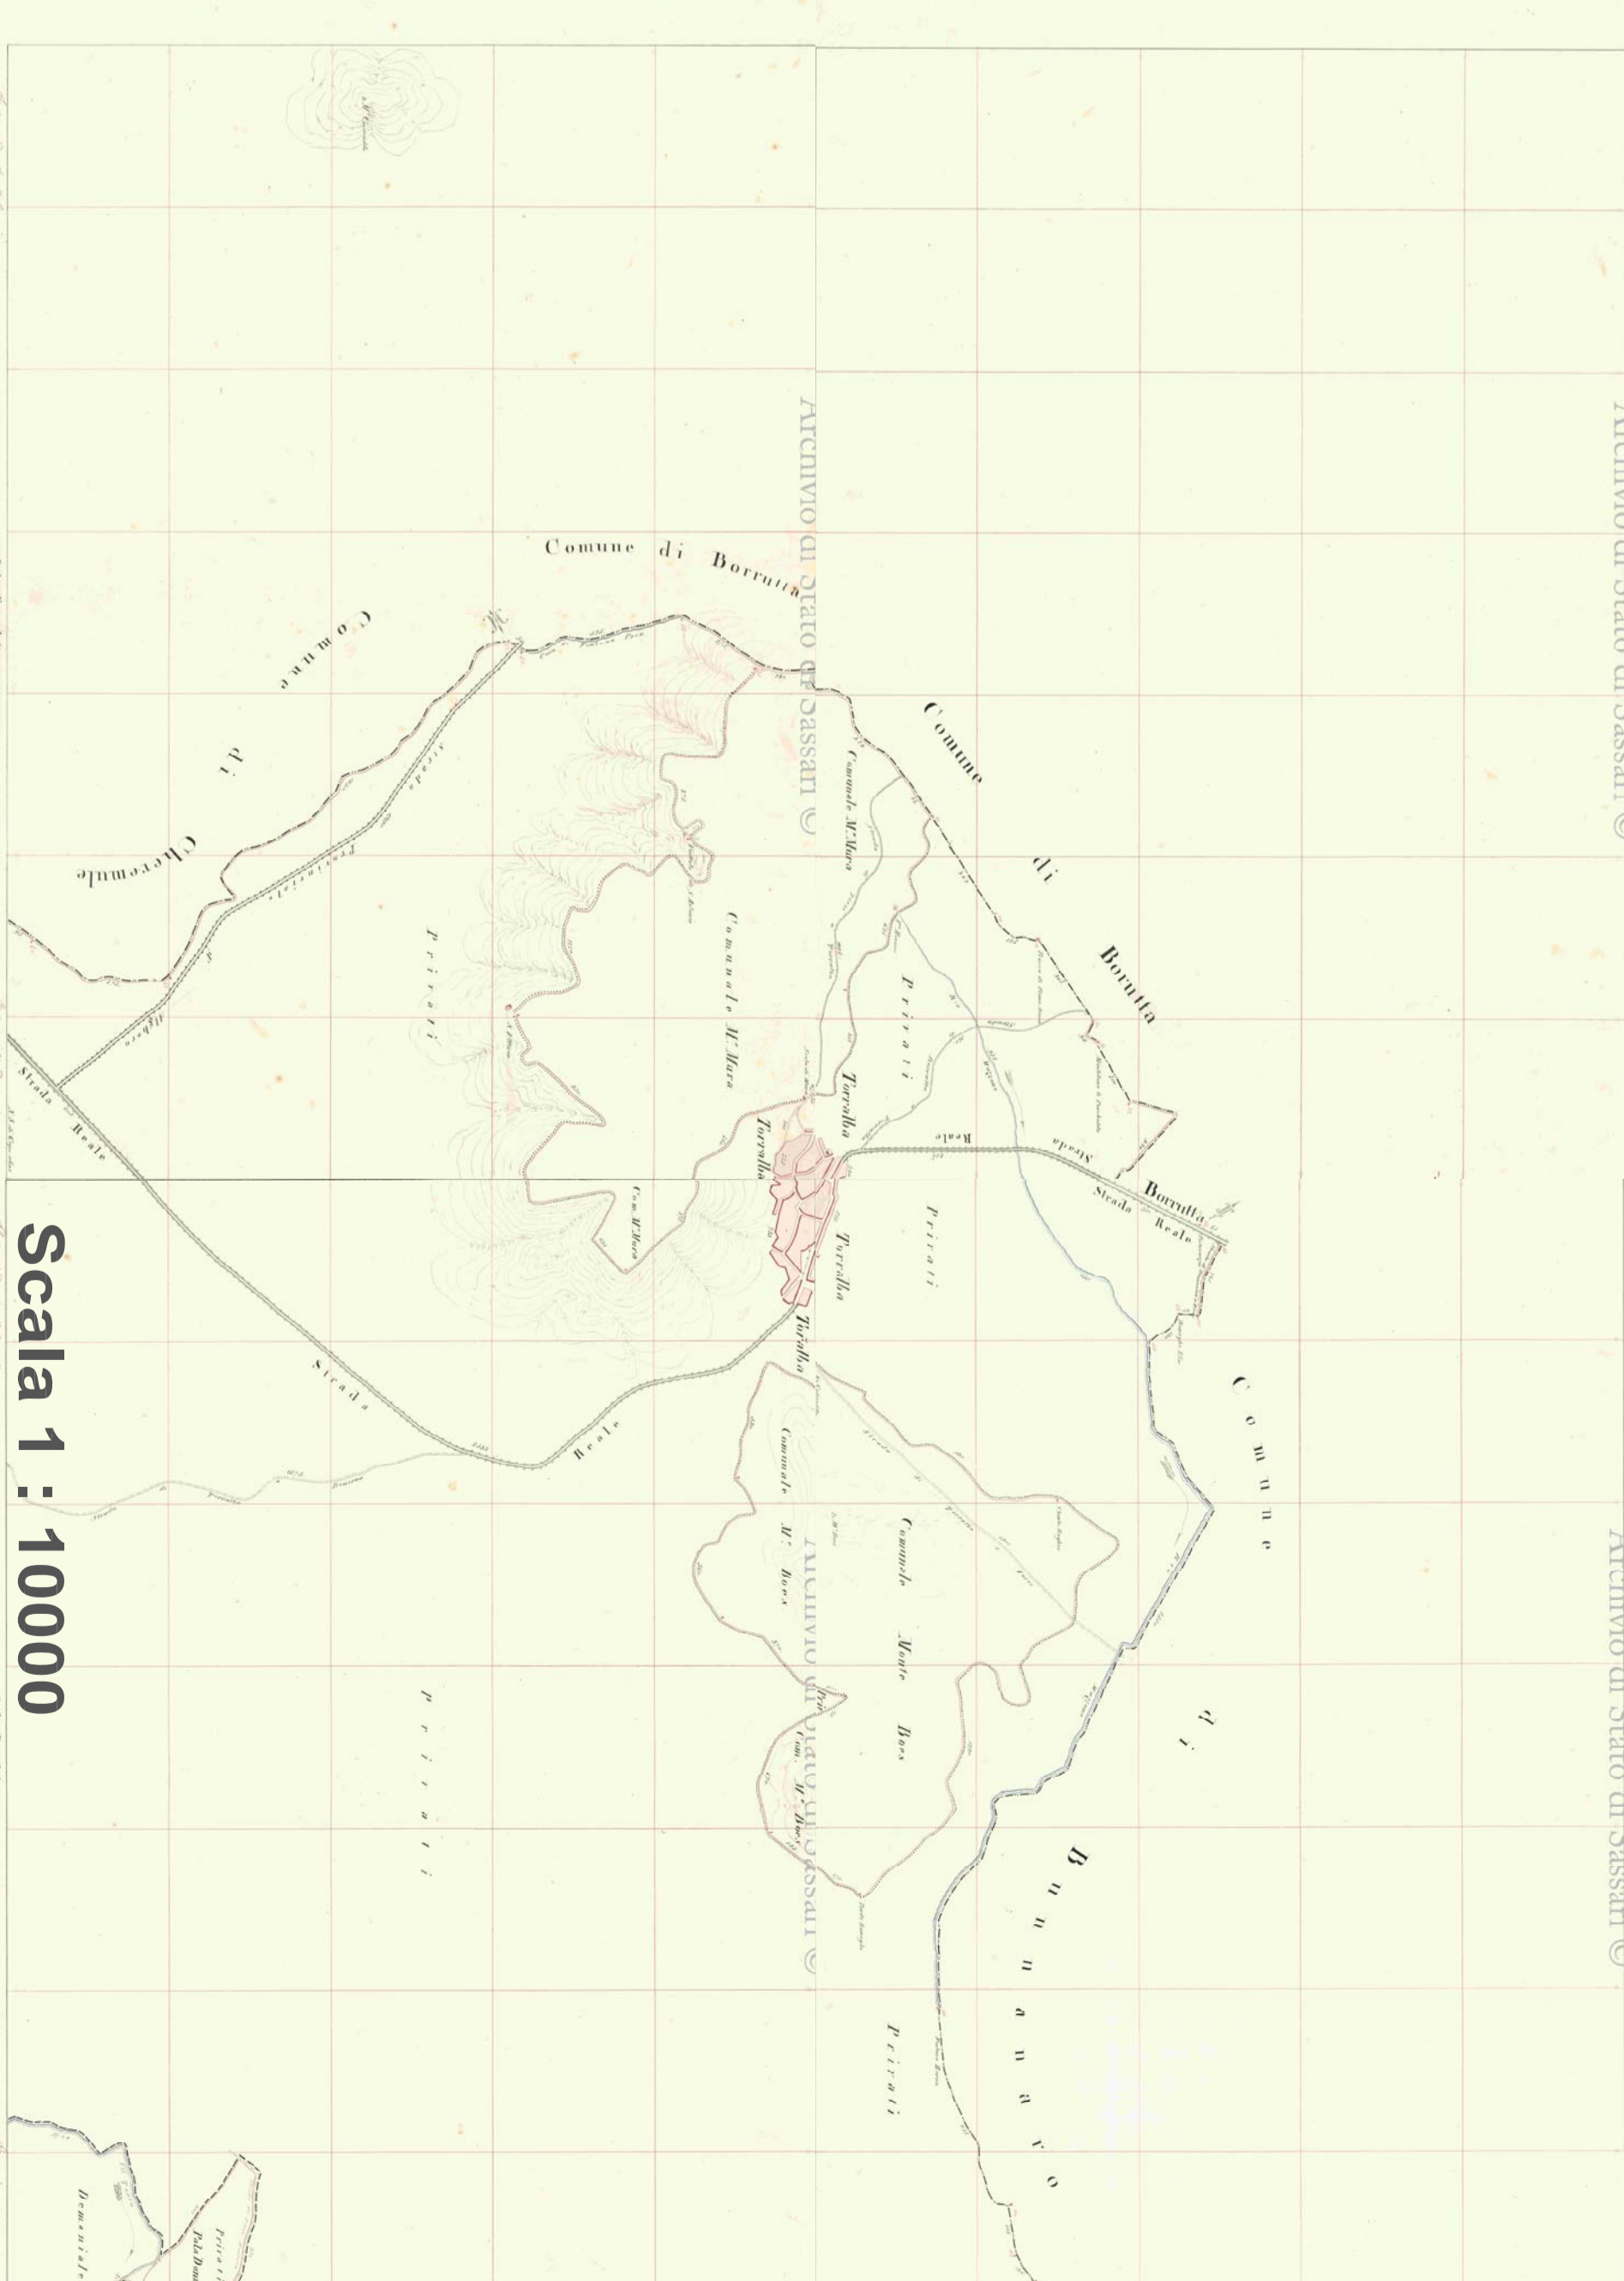

Scala 1 : 10000